

Metehe Oy

Voimakaari 17 Puh. 0207 639 640
54100 Joutseno Faksi 0207 639 650
www.metehe.fi myynti@metehe.fi

Työn nro

Päiväys

Tekijä


DLPK002

Rakennuskohde/Käyttökohde

Sisältö

Yläliitos - Metehe Profiilikatot

Mittakaava 1:5

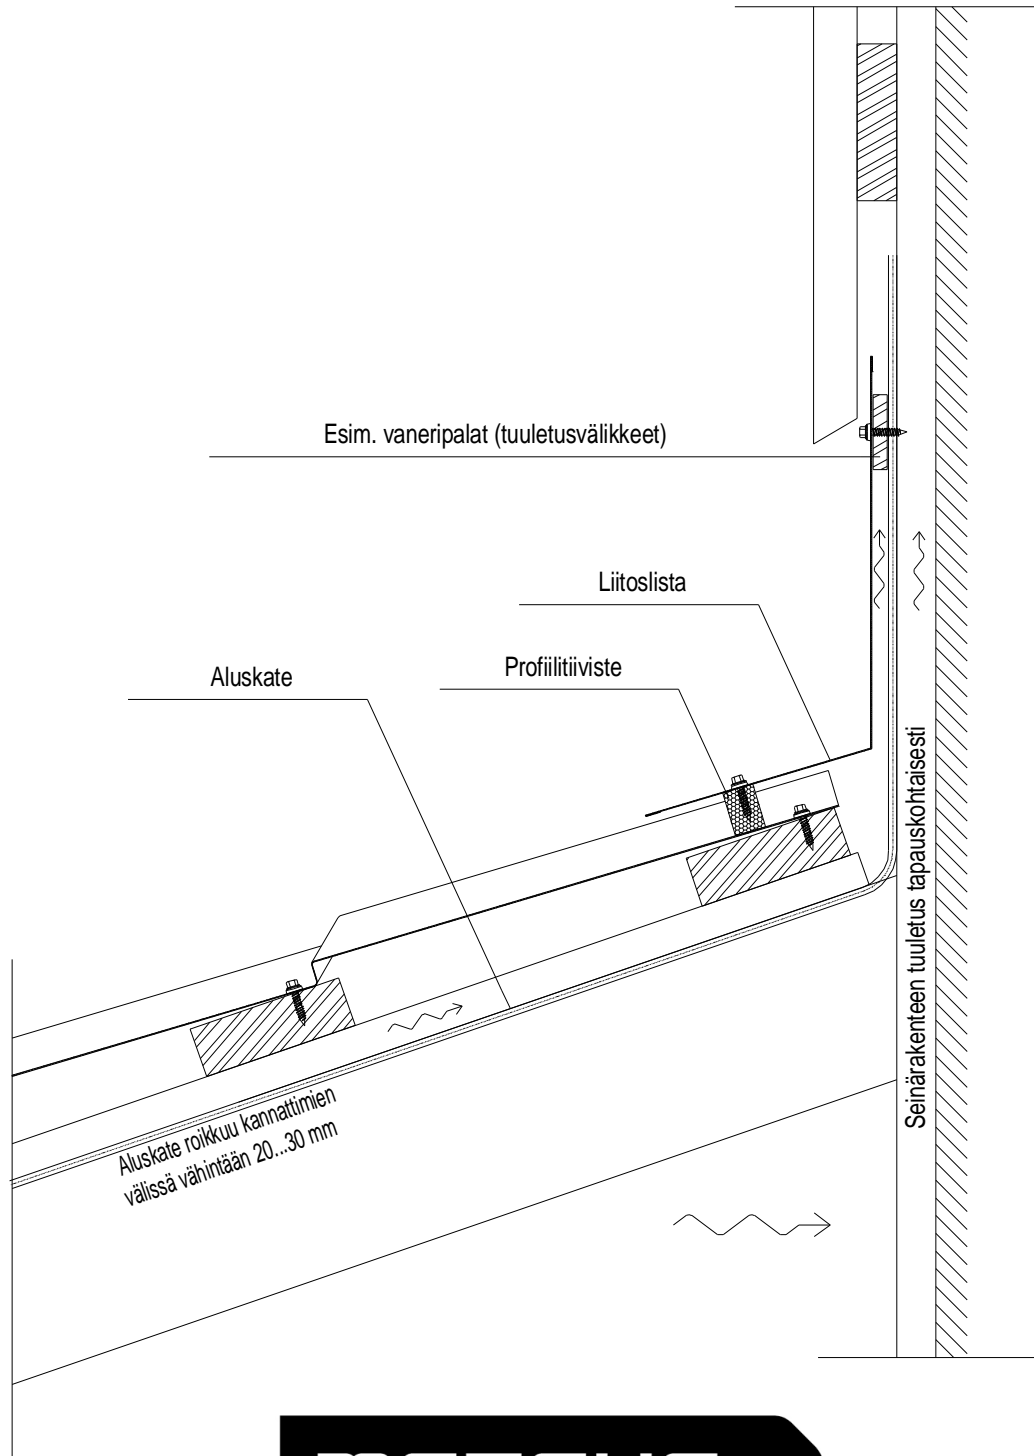

METEHE
Metallic Fortitude.