

# Metehe Oy

Voimakaari 17  
54100 Joutseno  
www.metehe.fi

Puh. 0207 639 640  
Faksi 0207 639 650  
myynti@metehe.fi

Työn nro

Päiväys

Tekijä


# DLRK002

Rakennuskohde/Käyttökohde

Sisältö

## Yläliitos - Metehe Rivikatto

Mittakaava 1:5

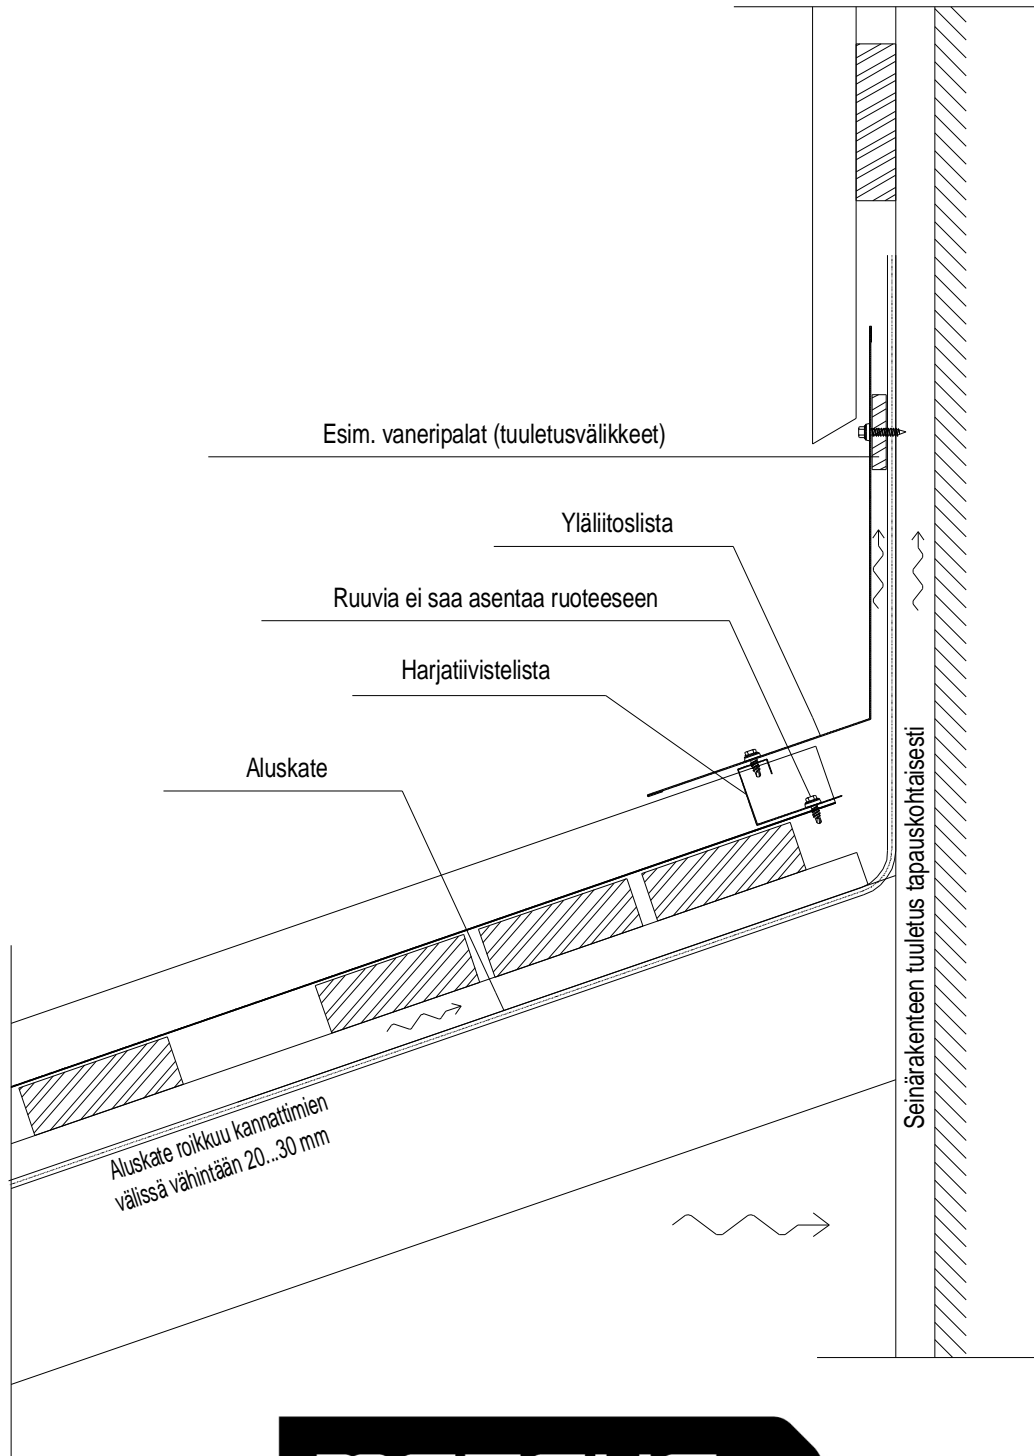

**METEHE**  
Metallic Fortitude.