

Metehä Oy

Voimakaari 17 Puh. 0207 639 640
54100 Joutseno Faksi 0207 639 650
www.metehe.fi myynti@metehe.fi

Rakennuskohde/Käyttökohde

Työn nro

Päiväys


Tekijä

DLM002

Sisältö

Yläliitos - Metehä Modern

Mittakaava 1:5

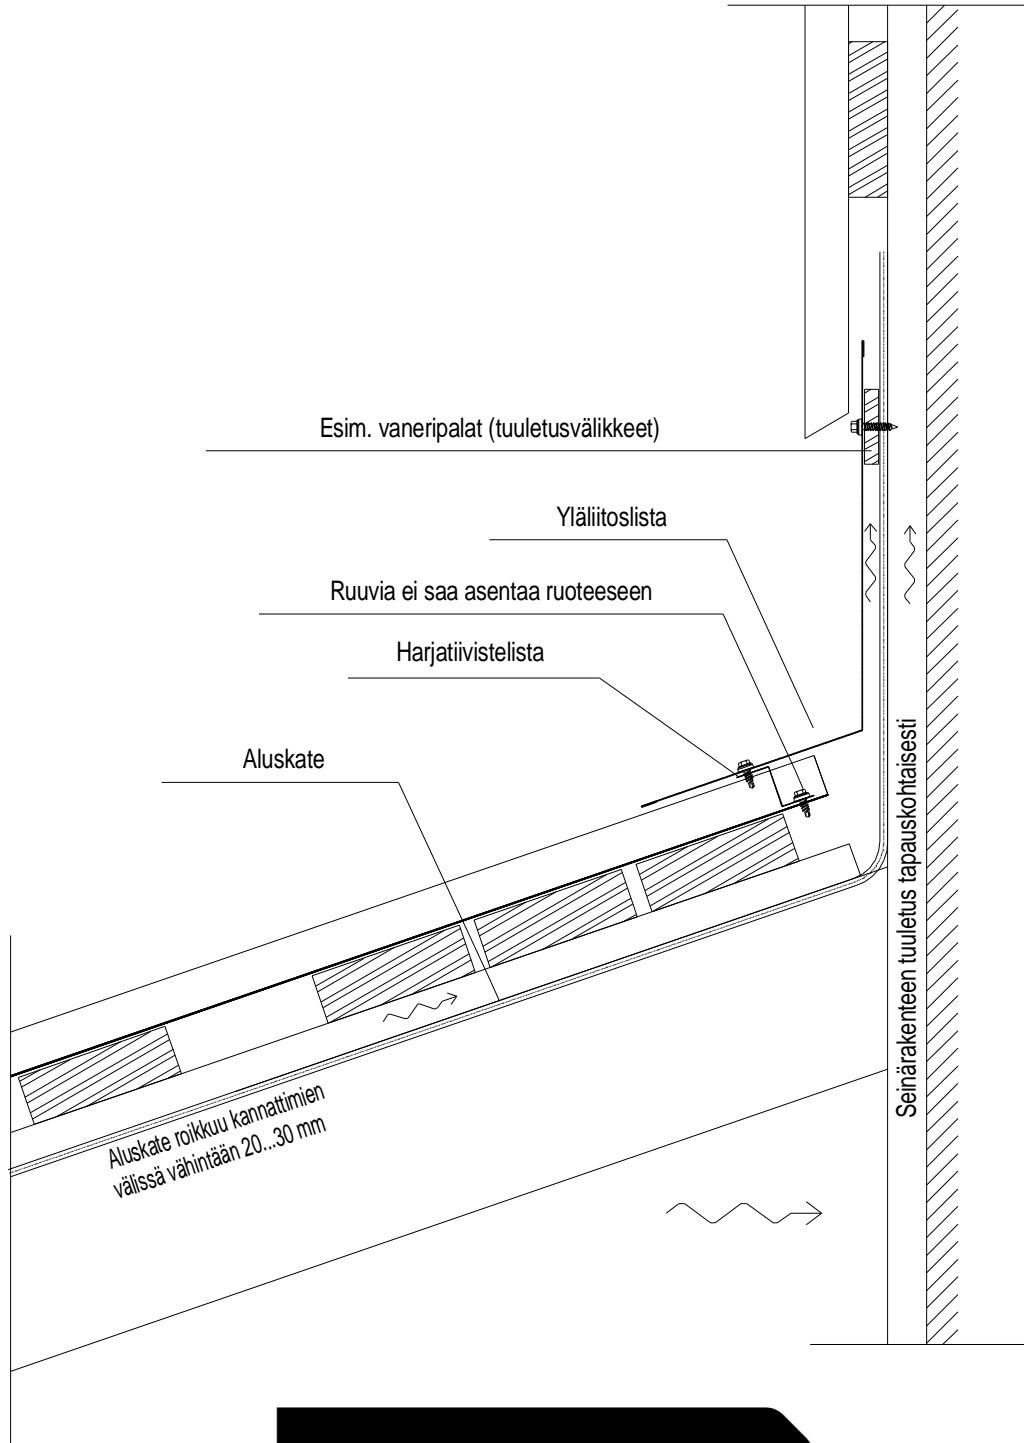

METEHE

Metallic Fortitude.